




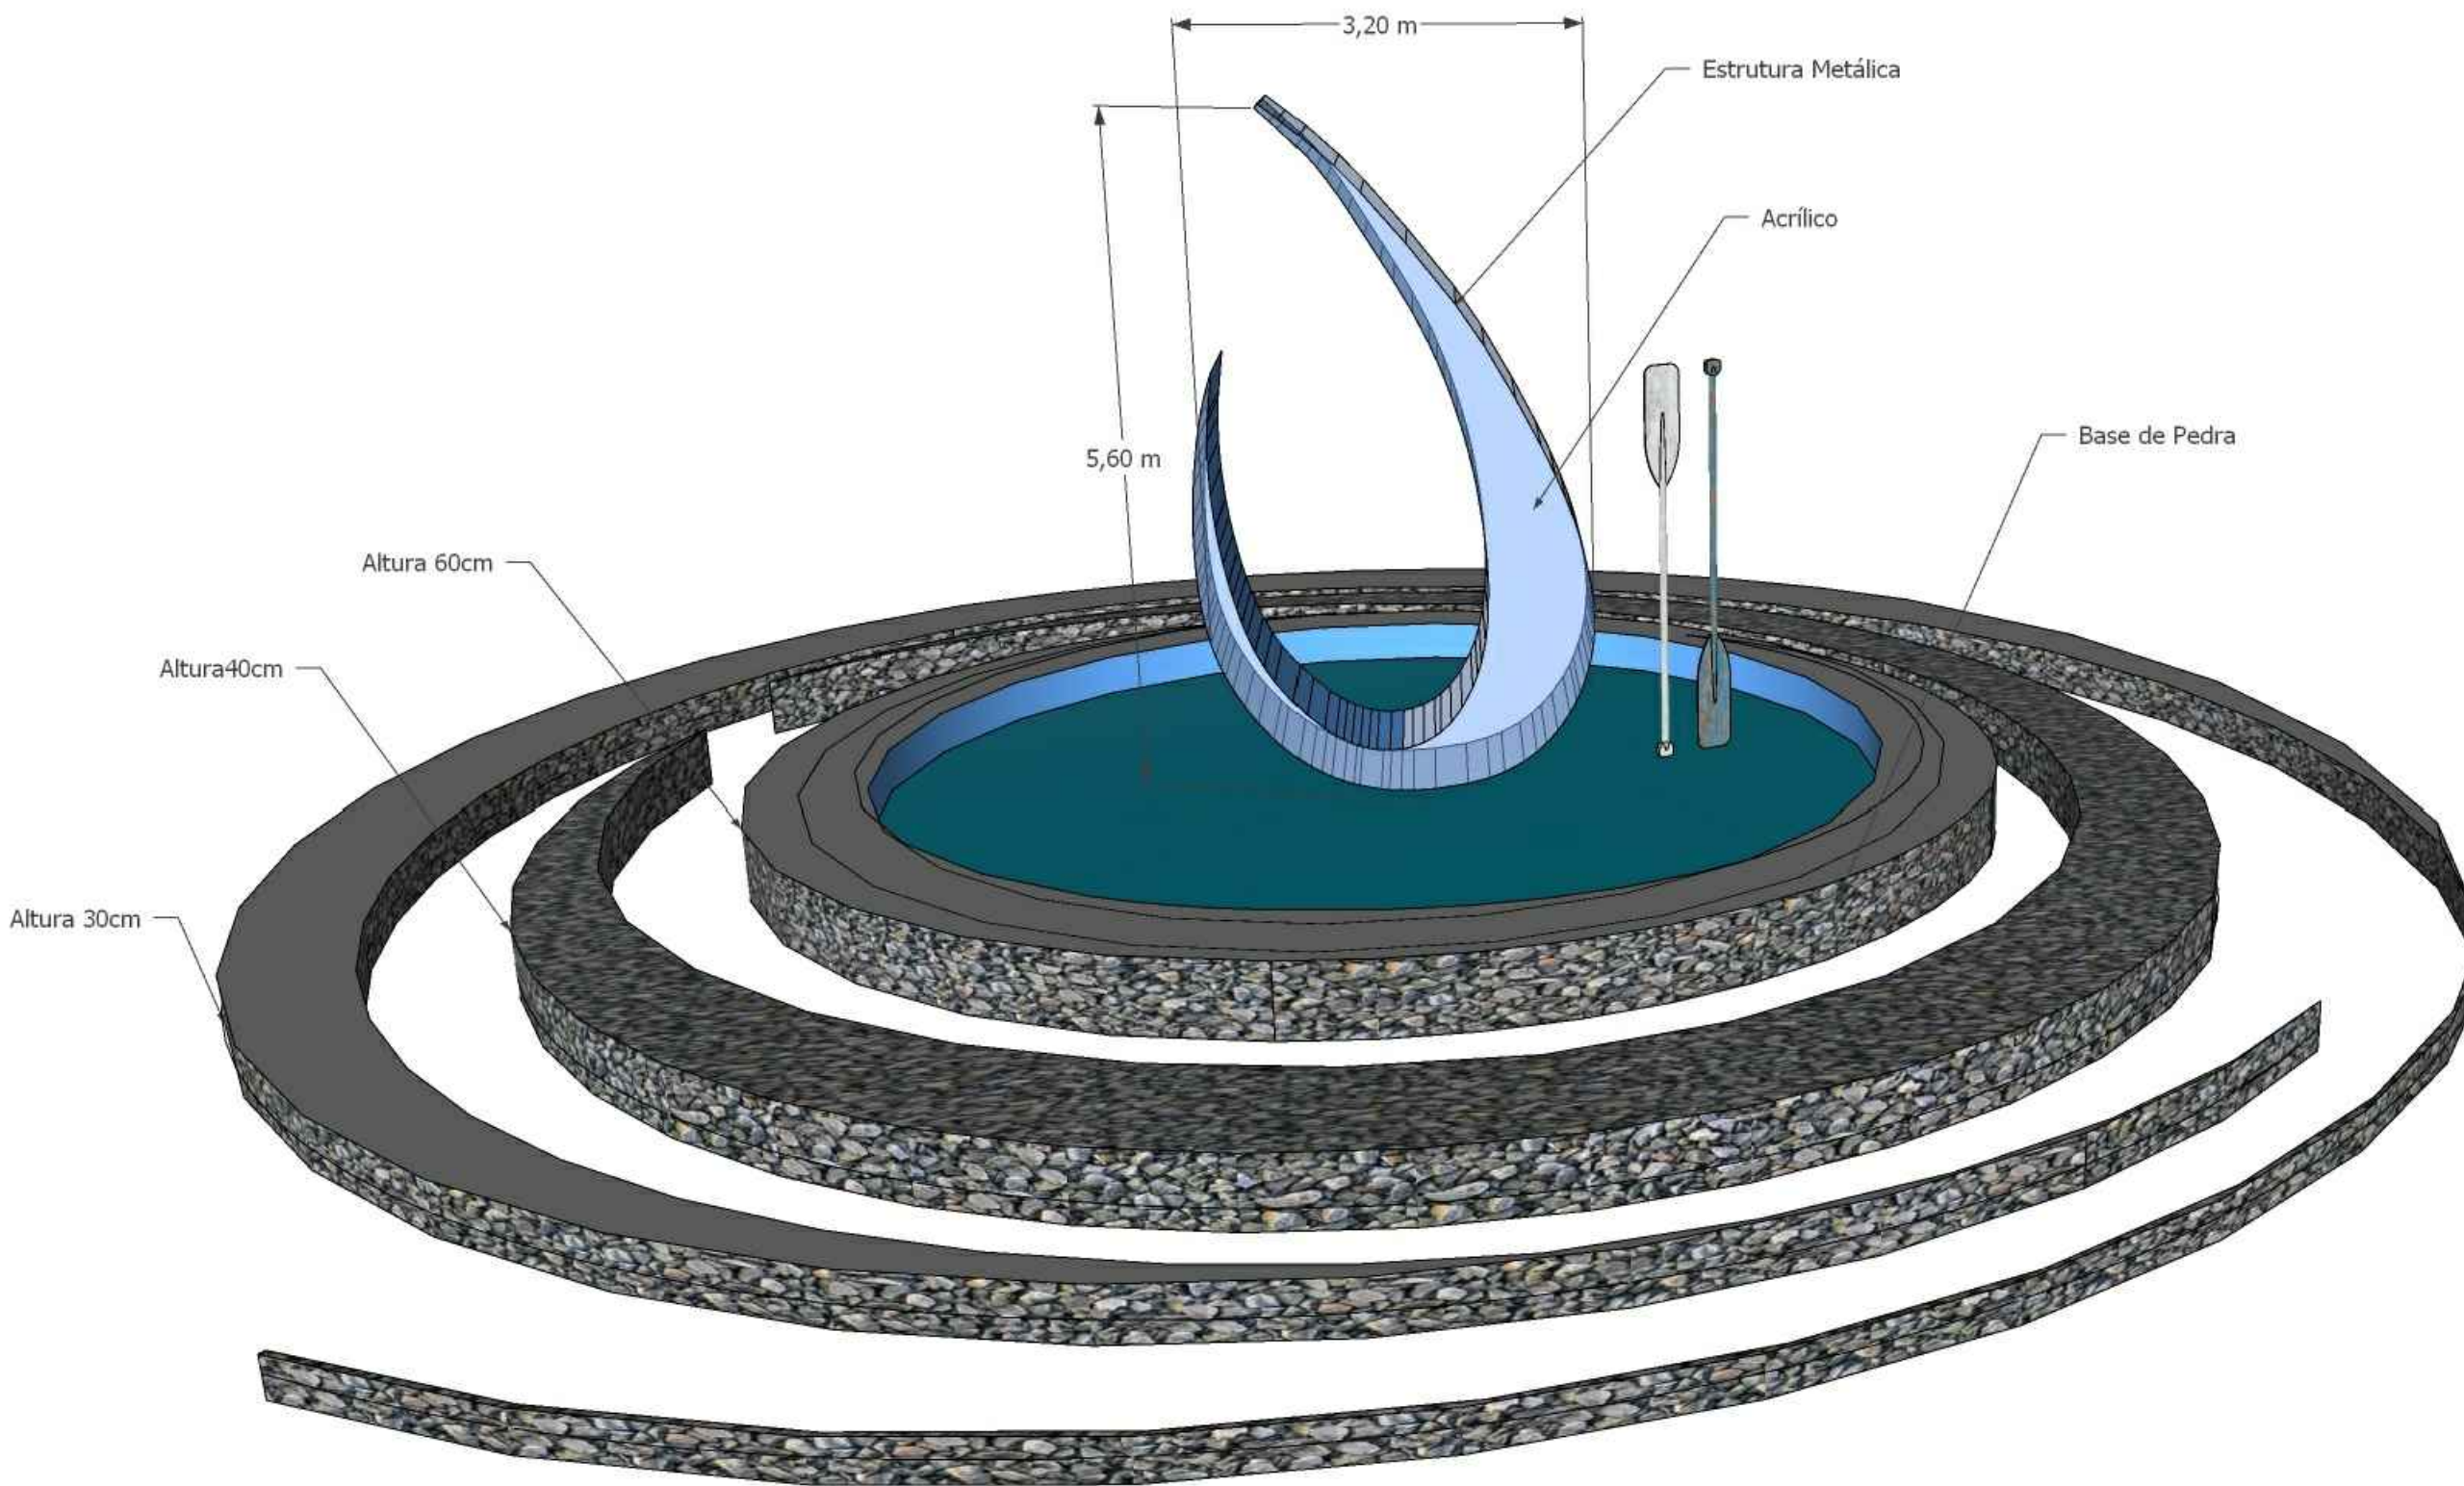

IMPLANTAÇÃO

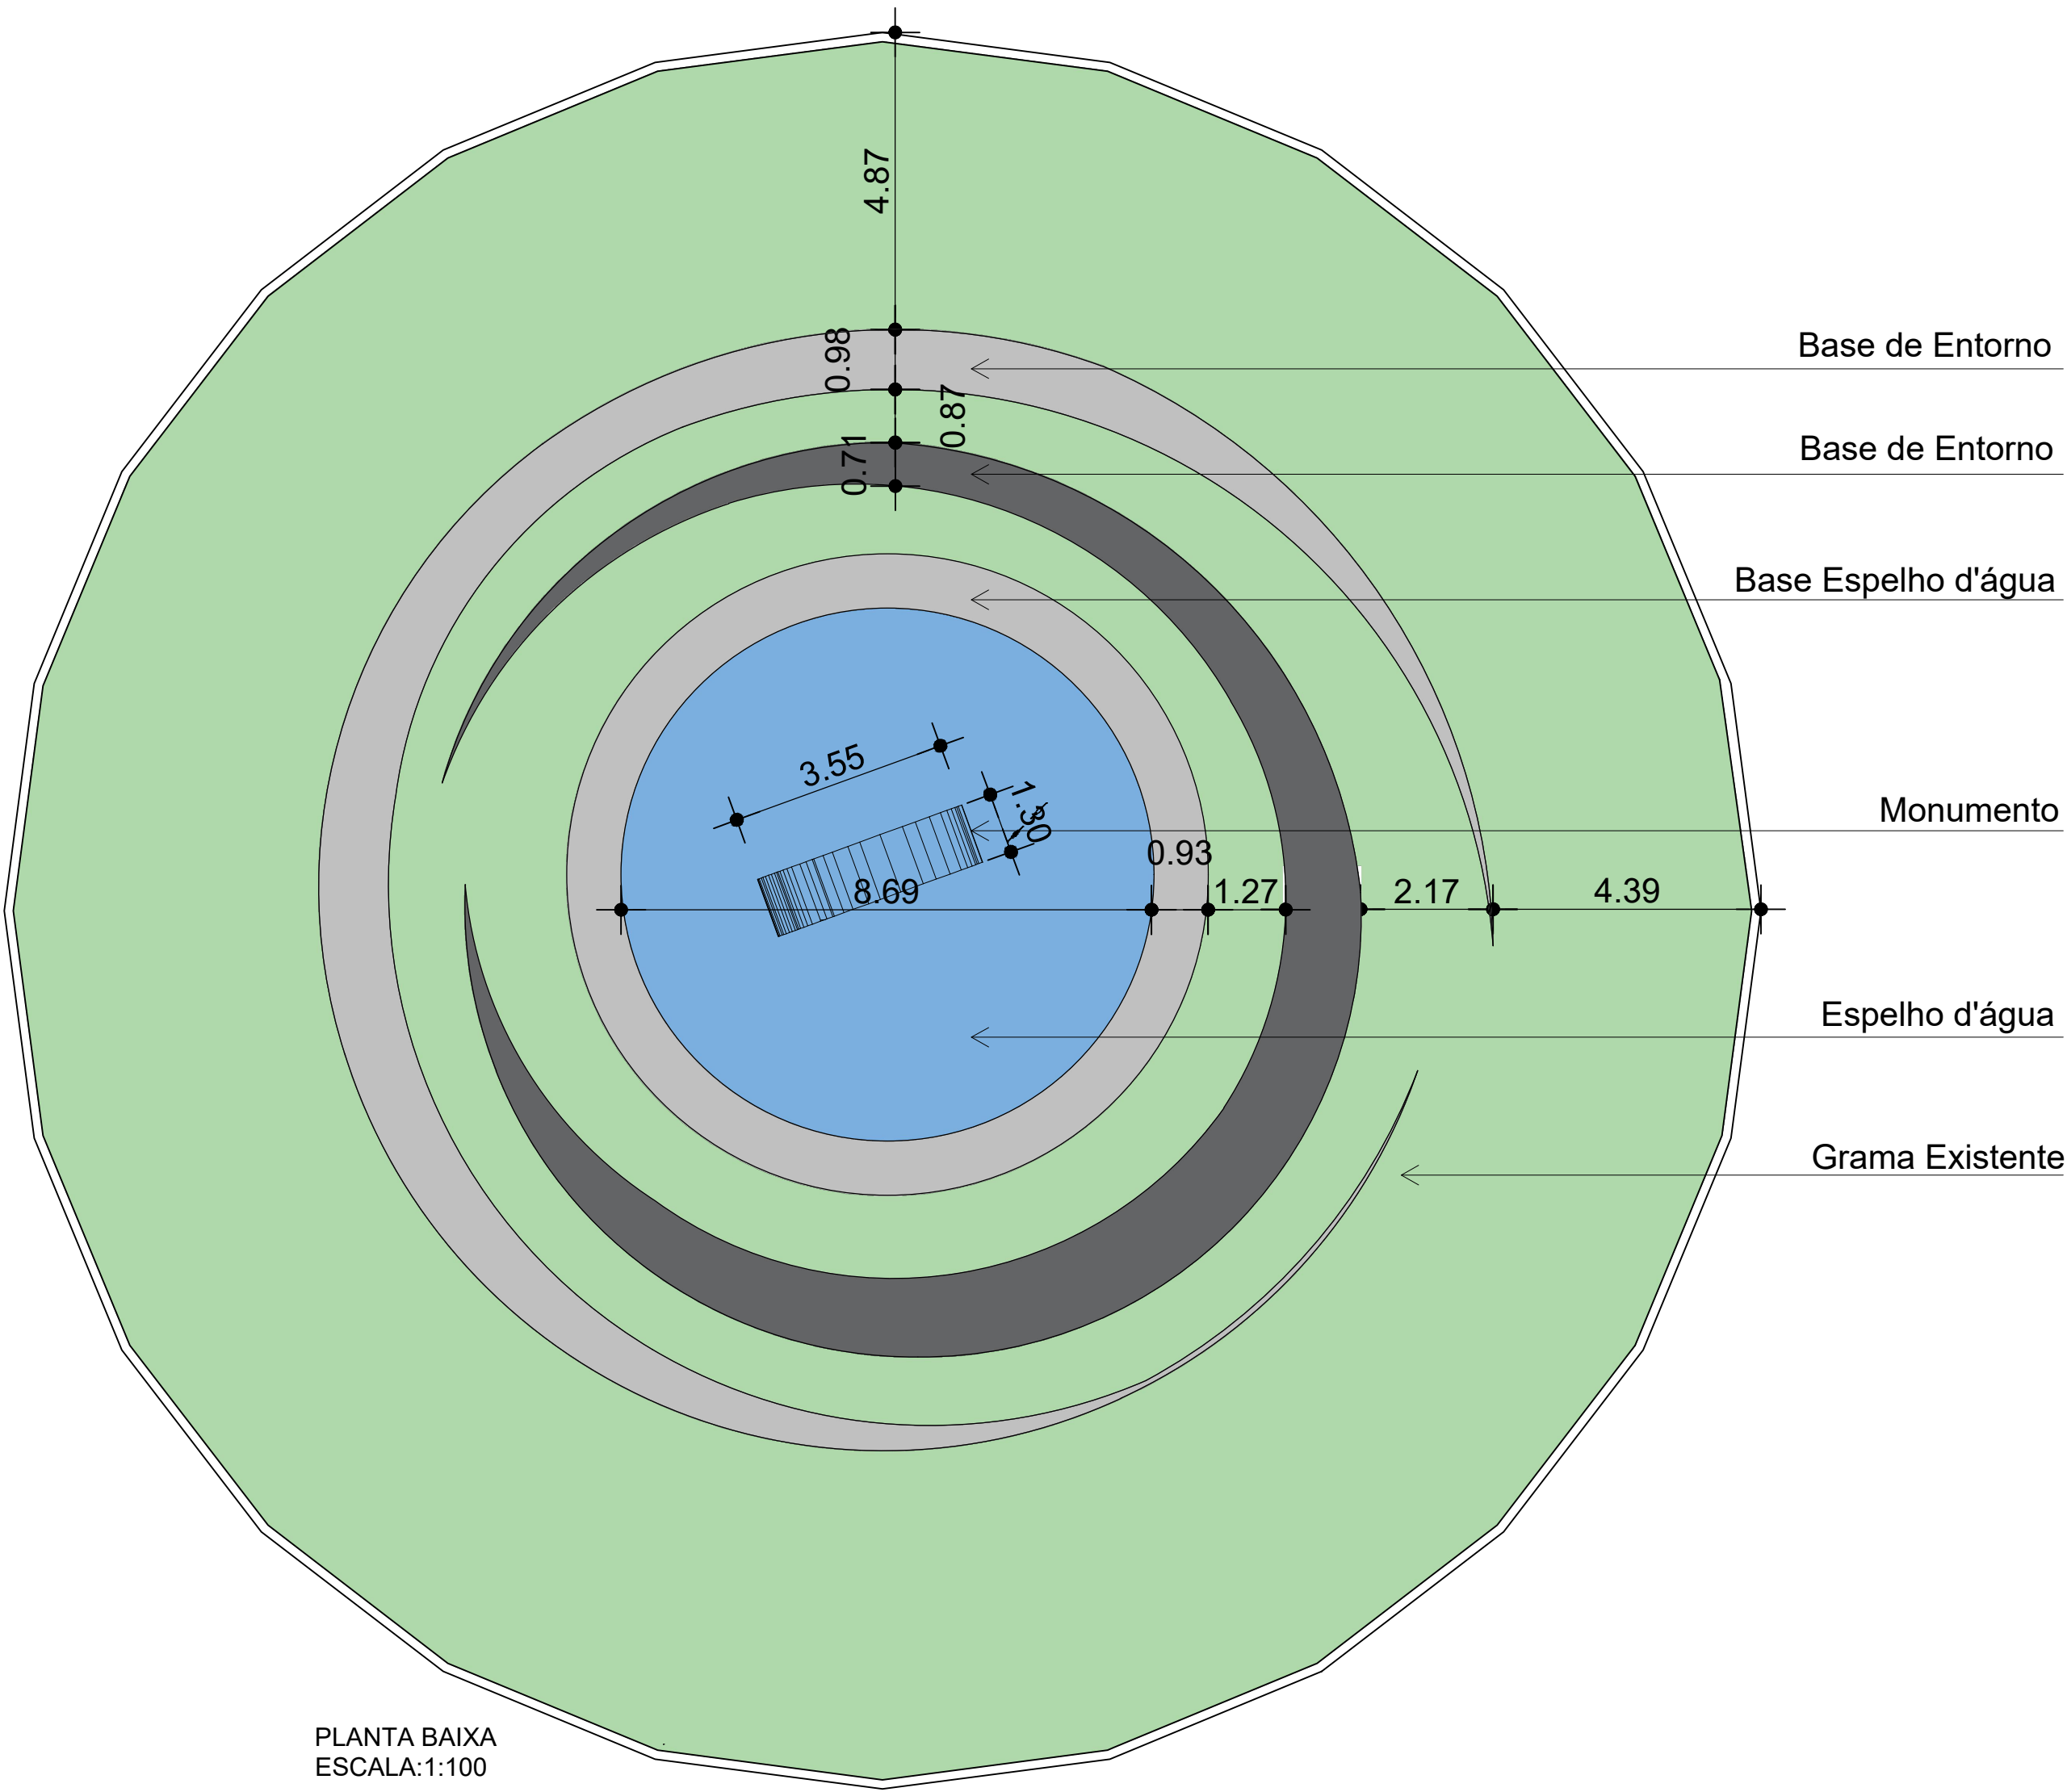

MONUMENTO

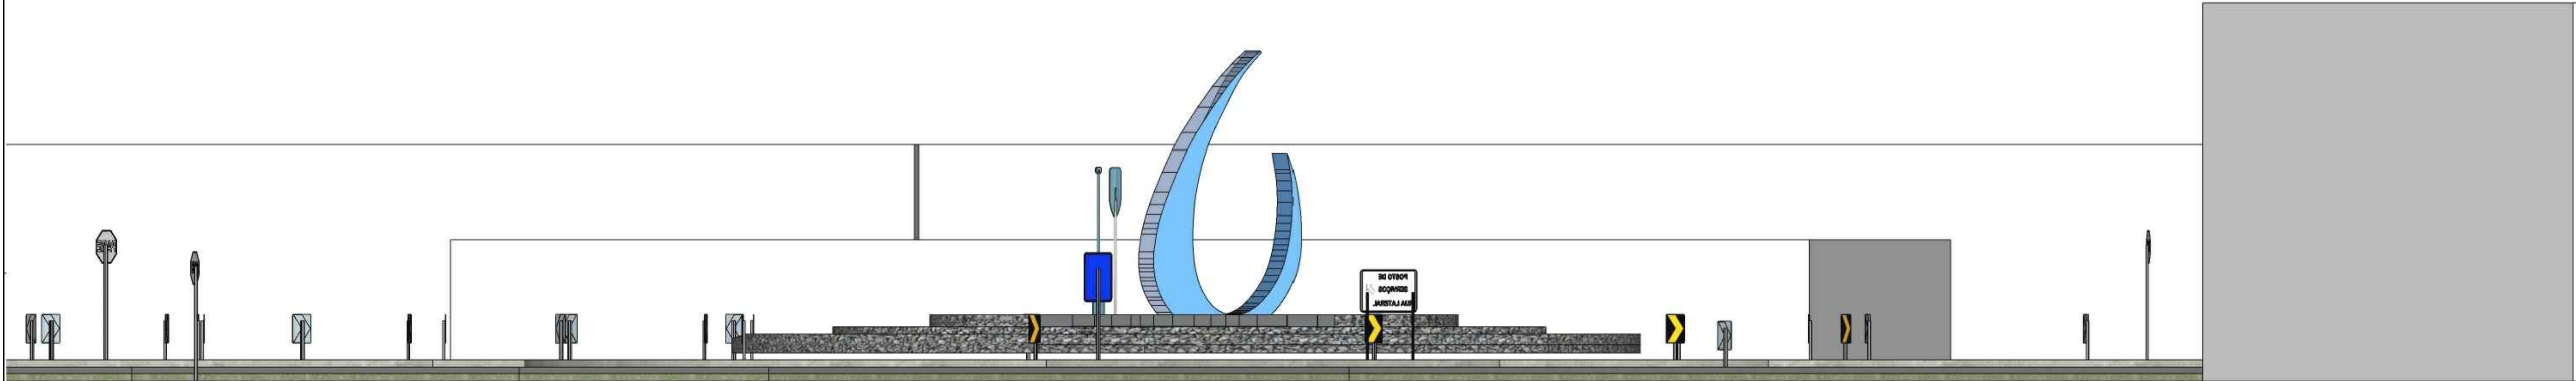

ELEVACÃO

DADOS DA EDIFICAÇÃO			
ÁREA EXISTENTE	0,00m²	ÁREA DE PROJEÇÃO	0,00m²
ÁREA A CONSTRUIR COMPUTAVEL	0,00m²	TAXA DE OCUPAÇÃO	
ÁREA A REGULARIZAR	0,00m²	COEFIC. DE UTILIZAÇÃO	
ÁREA TOTAL	0,00m²	PERFIL DO TERRENO	
Nº UNIDADE(S) COMERCIAI(S)		USO DA EDIFICAÇÃO	
Nº UNIDADE(S) RESIDENCIAI(S)		Nº VAGAS GARAGEM	
		Nº DE PAVIMENTOS	



RESPONSÁVEL TÉCNICO		CAU	
GRASIELT PEREIRA GOMES		RS 175223-5	
PROPRIETÁRIO		CPF/CNPJ	
SECRETARIA DA INDUSTRIA, COMERCIO E TURISMO DE TRÊS COROAS			
ENDEREÇO		NÚMERO	
BAIRRO		NÚMERO	
ZONA		QUADRA	
TÍTULO DO PROJETO		LOTE	
PROJETO ARQUITETÔNICO		DESENHO	
ESCALAS 1:50		DATA	
		FOLHA	
		DEZEMBRO/2020	
		01	